



Servicegang - gesperrt

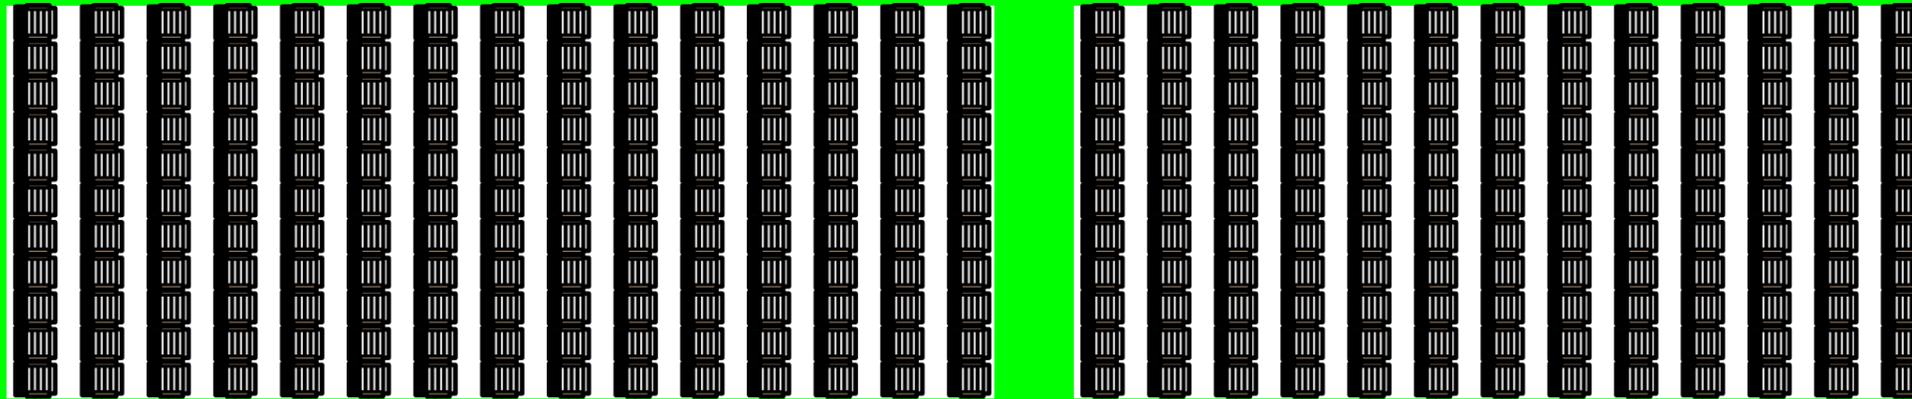

616 pax

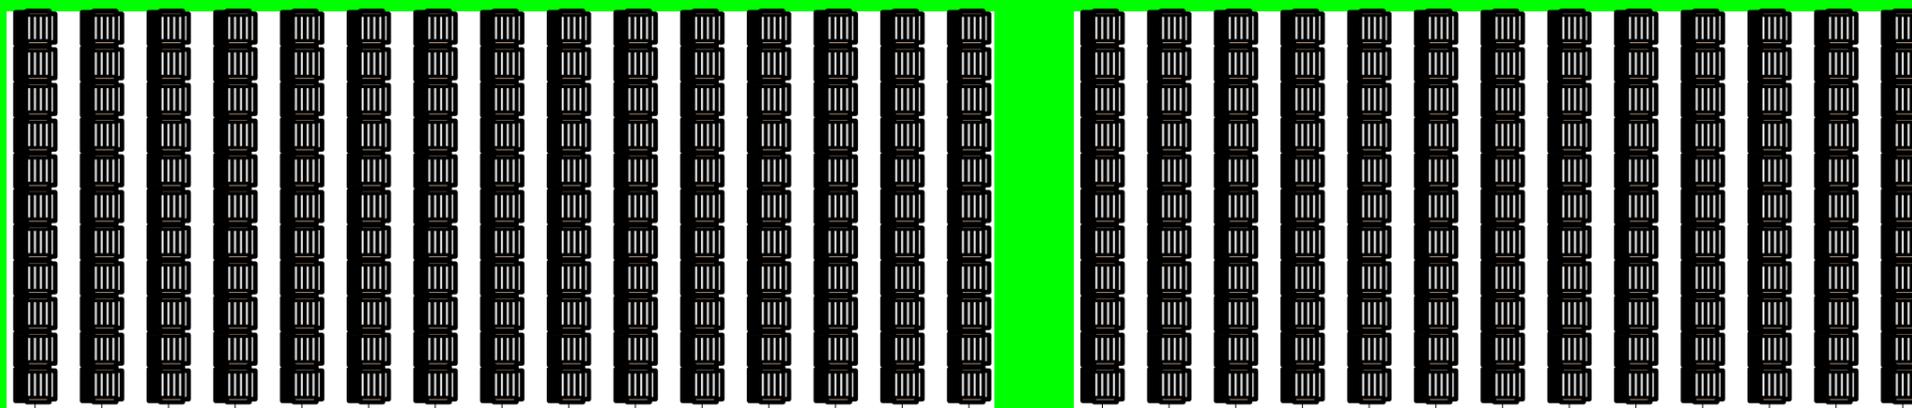

Regie
4,98



Servicegang - gesperrt



Kapelle

PROJEKTNAME	
PROJEKT-NR.	PLANNAME Übersicht
DATUM GEZ.	ORT Bolle Festsäle Alt-Moabit 98 10559 Berlin
ZEICHNER MarM	DATEINAME
BLATT GRÖßE DIN A3	AUFTRAGGEBER
MAßSTAB	

ALLE RECHTE VORBEHALTEN.
WEITERVERWENDUNG DER
UNTERLAGEN NUR MIT GENEHMIGUNG
DES URHEBERS, BTL
VERANSTALTUNGSTECHNIK GMBH.
ALLE ANGABEN UND MASSE SIND
BAUSEITIG ZU PRUEFEN.



www.btl.eu