



Servicegang - gesperrt

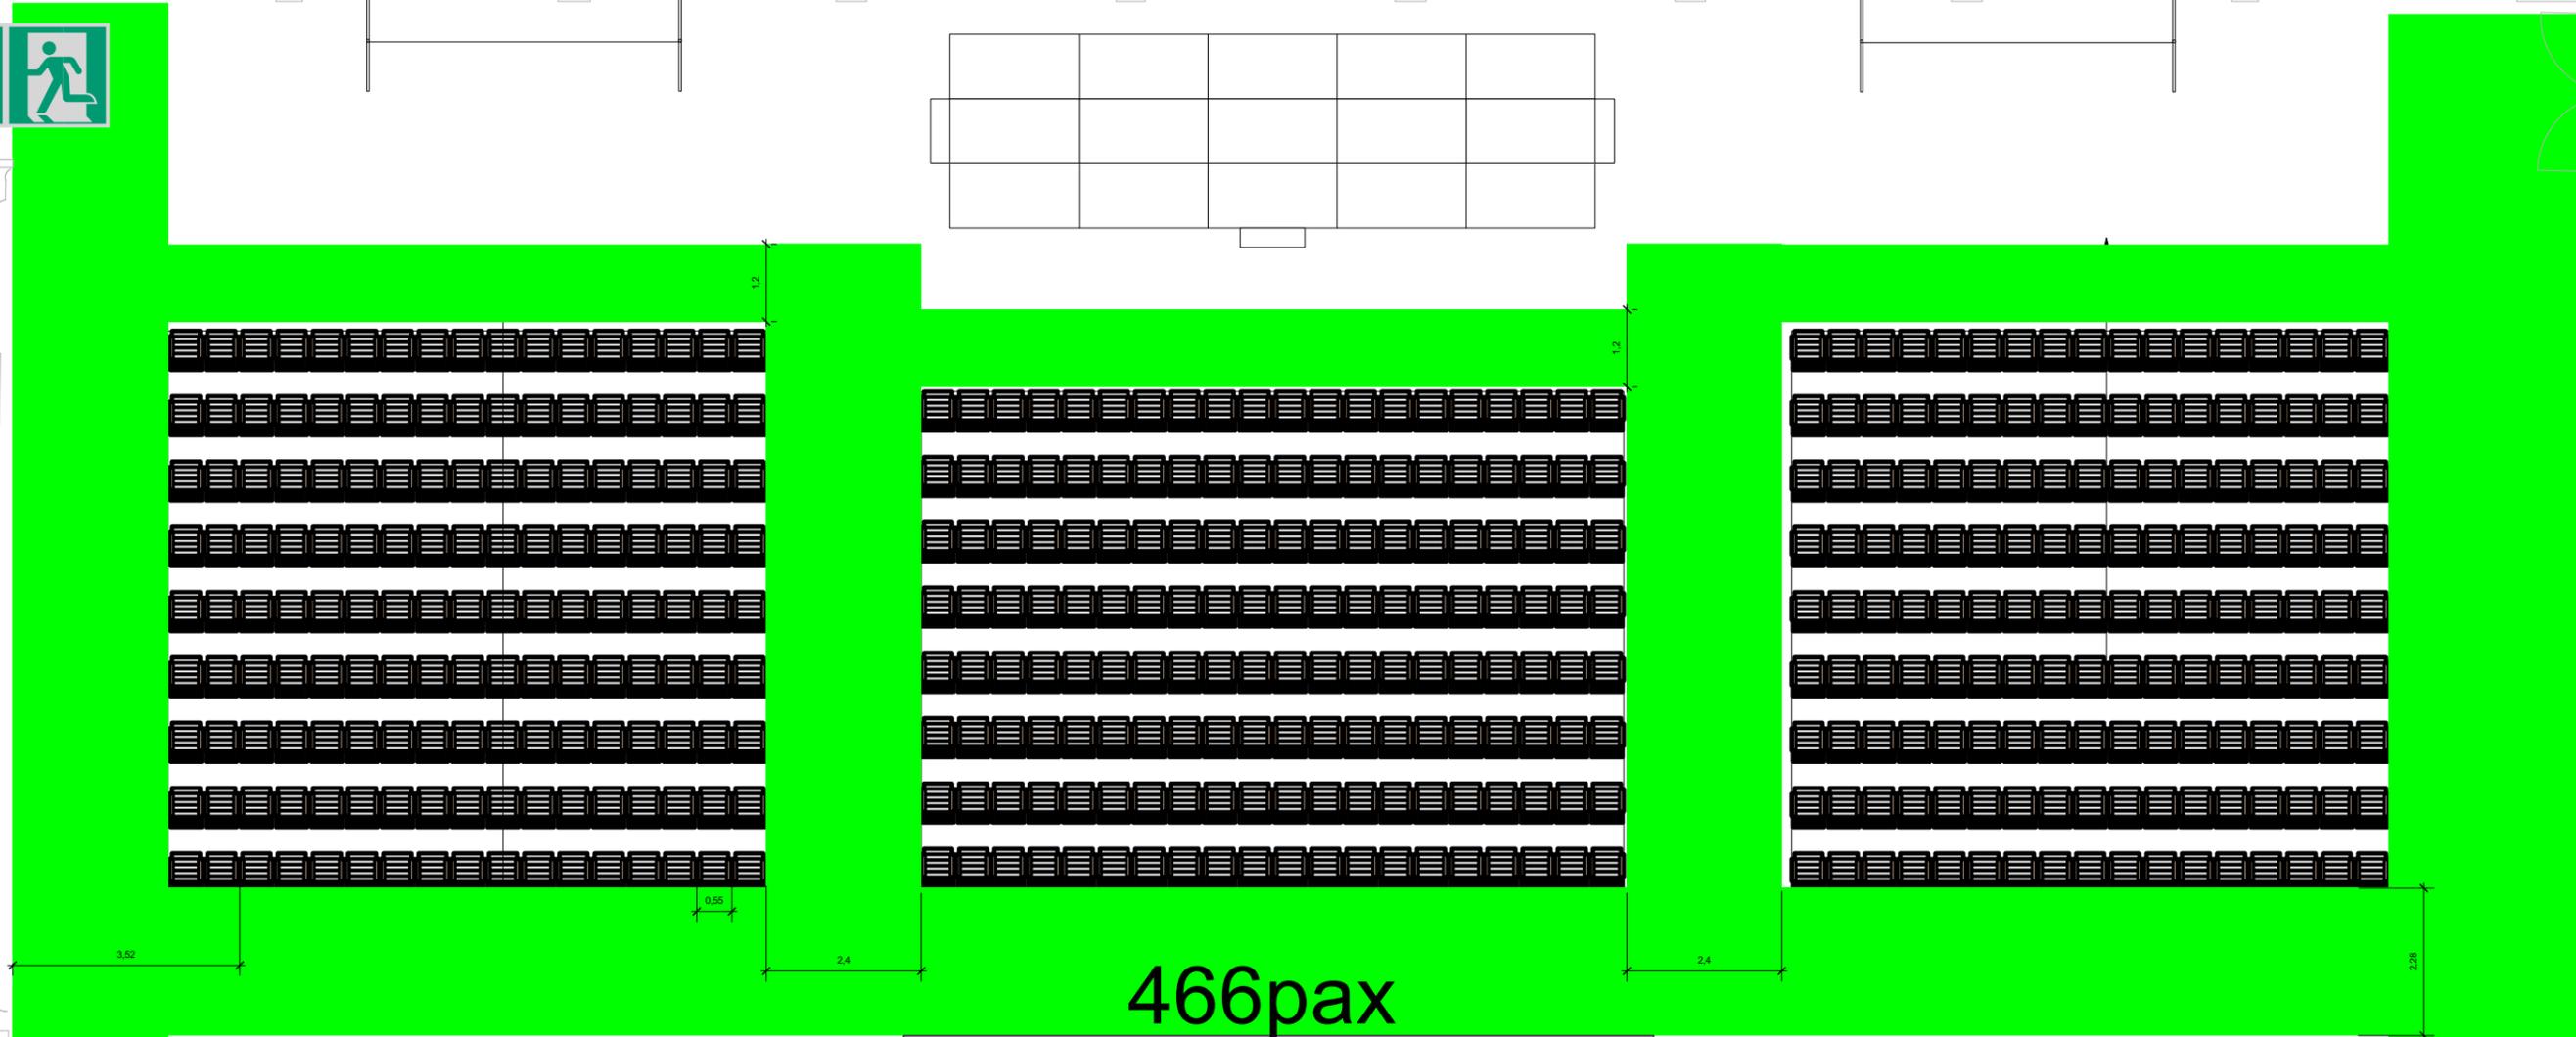

466pax

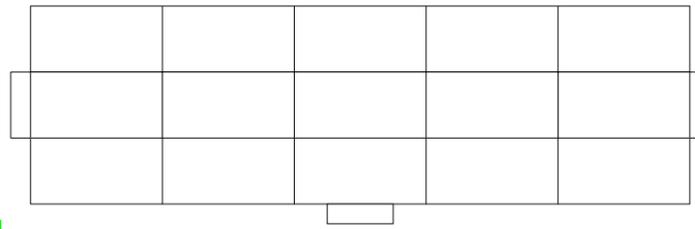

Regie



Servicegang - gesperrt

Kapelle

PROJEKTNAME Bestuhlung	
PROJEKT-NR.	PLANNAME Fluchtwege/Bestuhlung
DATUM GEZ.	ORT Bolle Festsäle Alt-Moabit 98 10559 Berlin
ZEICHNER MarM	DATEINAME
BLATT GRÖßE DIN A3	AUFTRAGGEBER

ALLE RECHTE VORBEHALTEN.
WEITERVERWENDUNG DER
UNTERLAGEN NUR MIT GENEHMIGUNG
DES URHEBERS, BTL
VERANSTALTUNGSTECHNIK GMBH.
ALLE ANGABEN UND MASSE SIND
BAUSEITIG ZU PRÜFEN.



www.btl.eu