


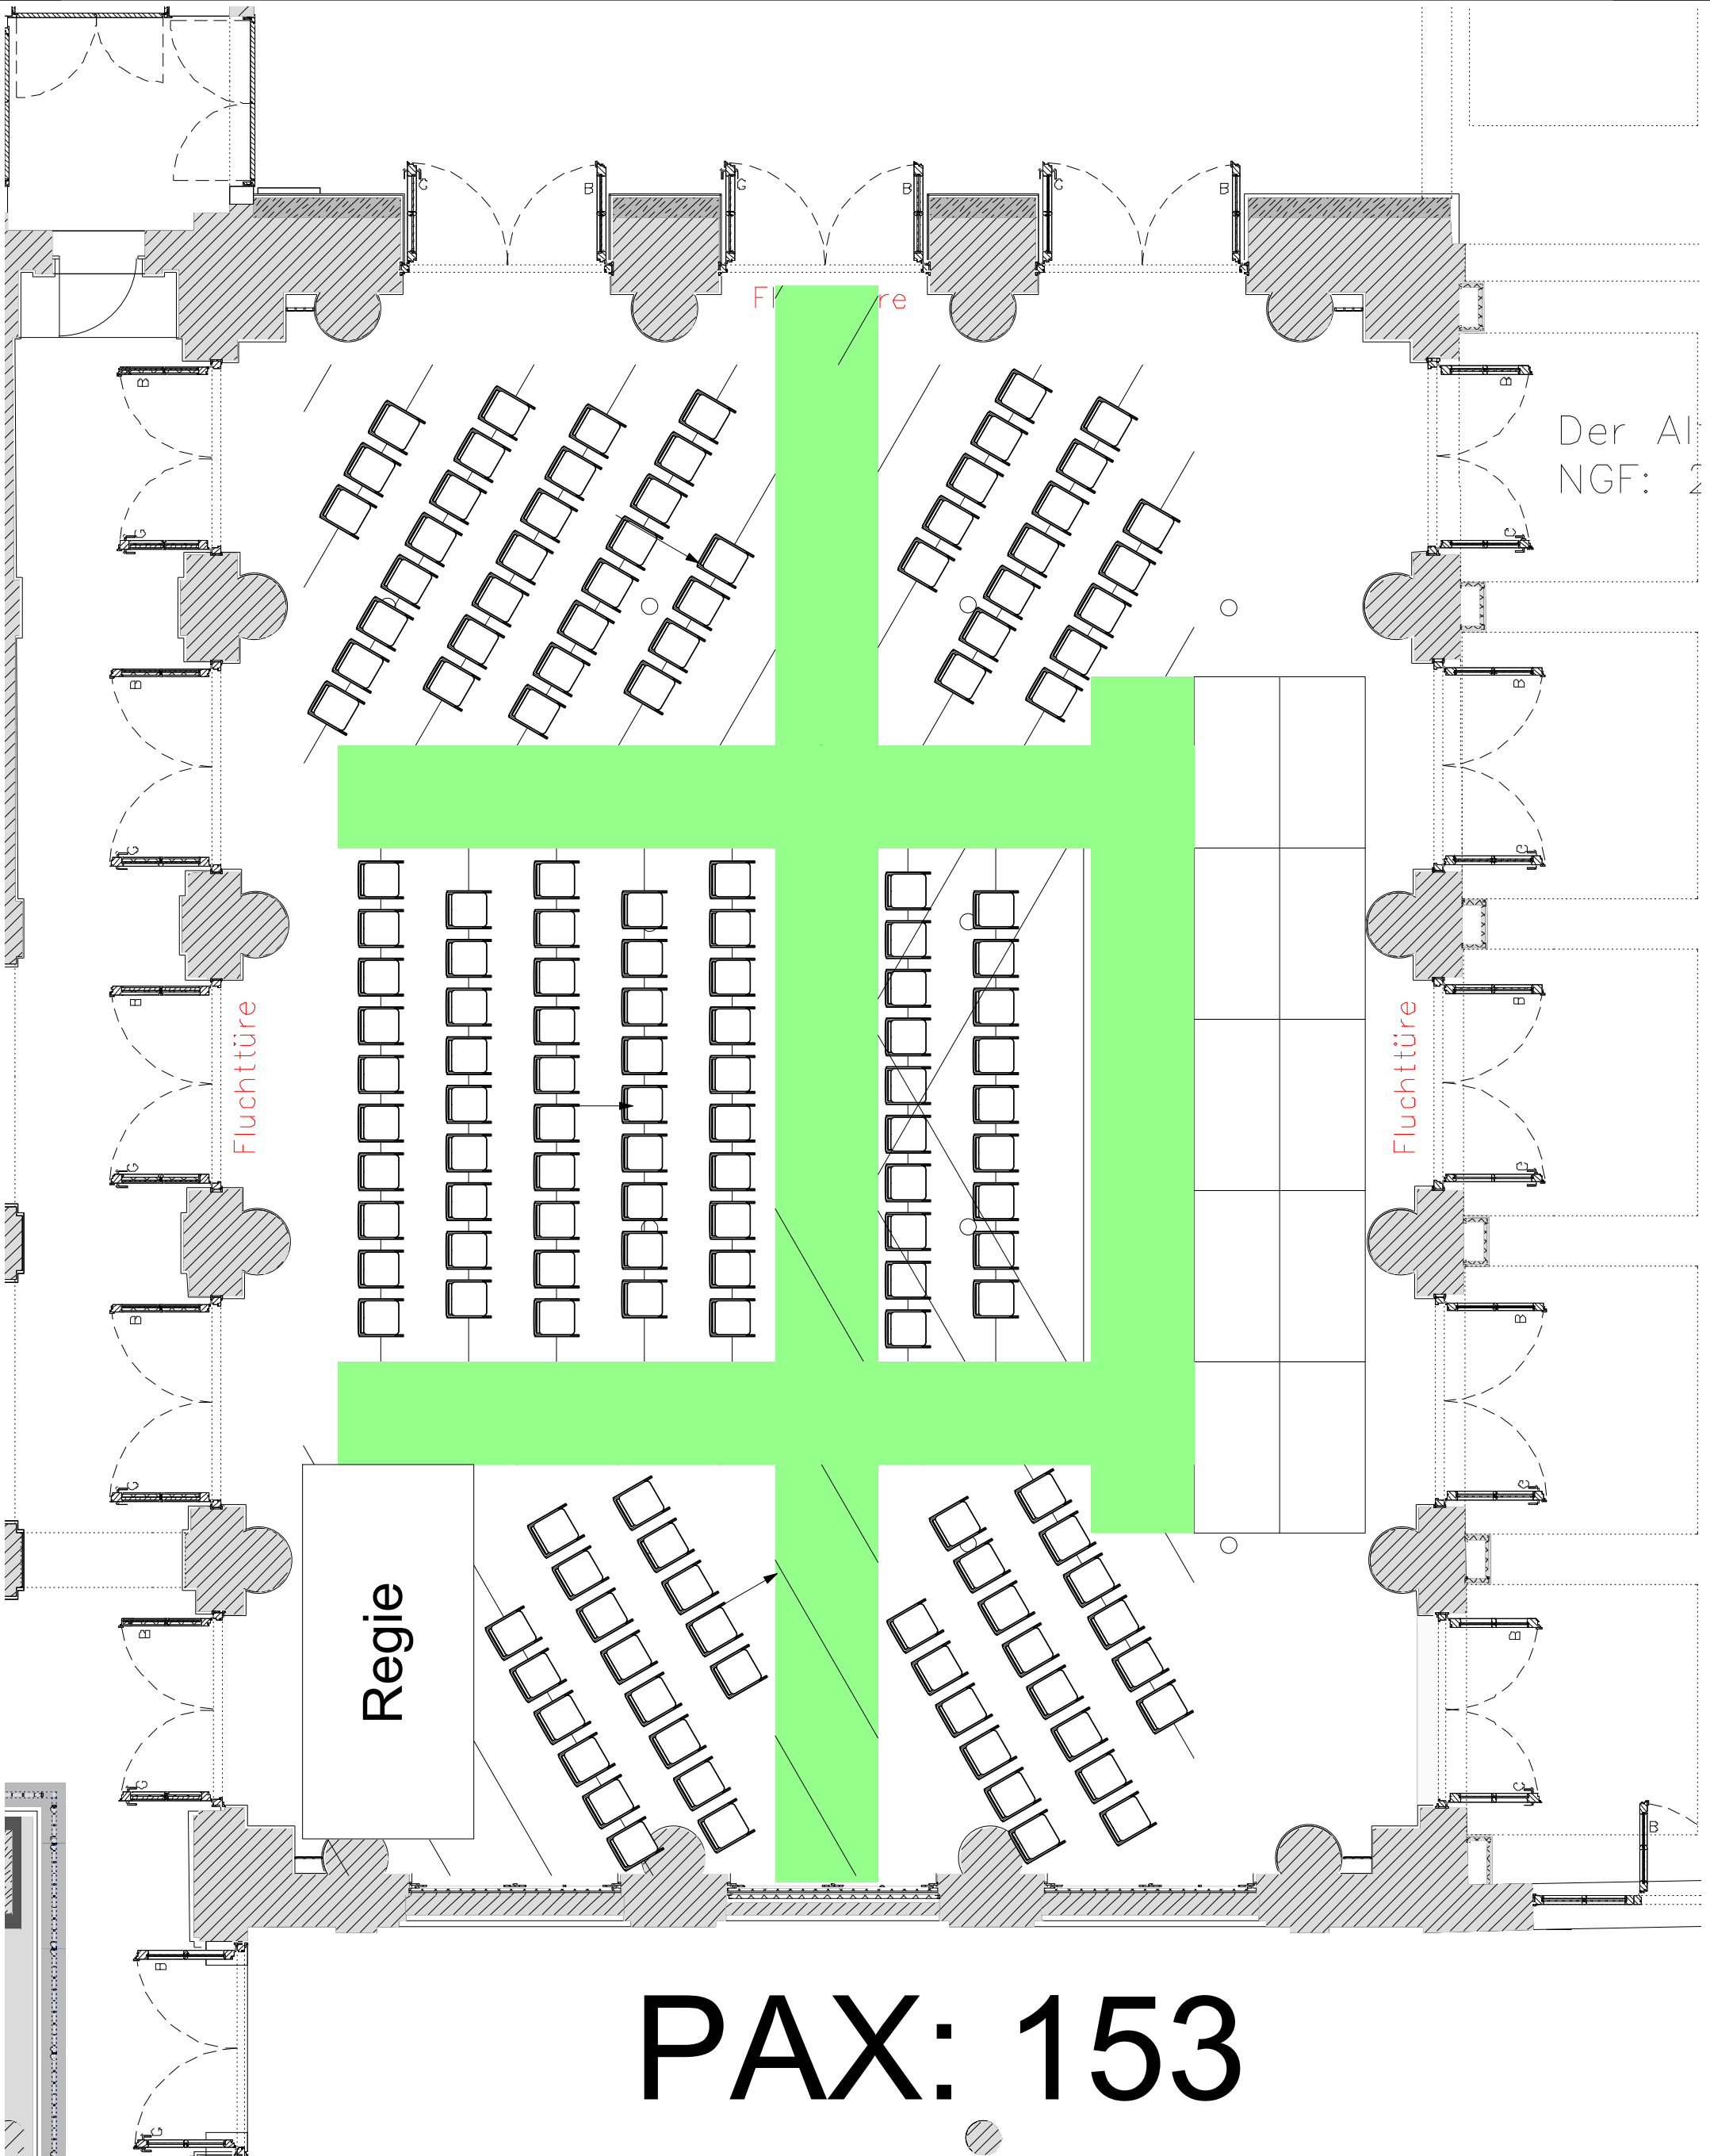

PAX: 153

PROJEKTNAME Bestulungsplan Variante 3		ALLE RECHTE VORBEHALTEN. WEITERVERWENDUNG DER UNTERLAGEN NUR MIT GENEHMIGUNG DES URHEBERS, BTL VERANSTALTUNGSTECHNIK GMBH. ALLE ANGABEN UND MASSE SIND BAUSEITIG ZU PRÜFEN. BTL group www.btl.eu
PROJEKT-NR. XX-XXXX	PLANNAME A3 Vorlage	
DATUM GEZ. 18.07.2023	ORT Gendarmerie Austernbank & Humboldt Konferenz GmbH	
ZEICHNER PeTh	Behrenstr. 42 10117 Berlin	
BLATT GRÖßE DIN A3	DATEINAME Vorgabe BTL 2022 V4 Produktion.sta v2023.vwx	
MASSTAB	AUFTRAGGEBER	